
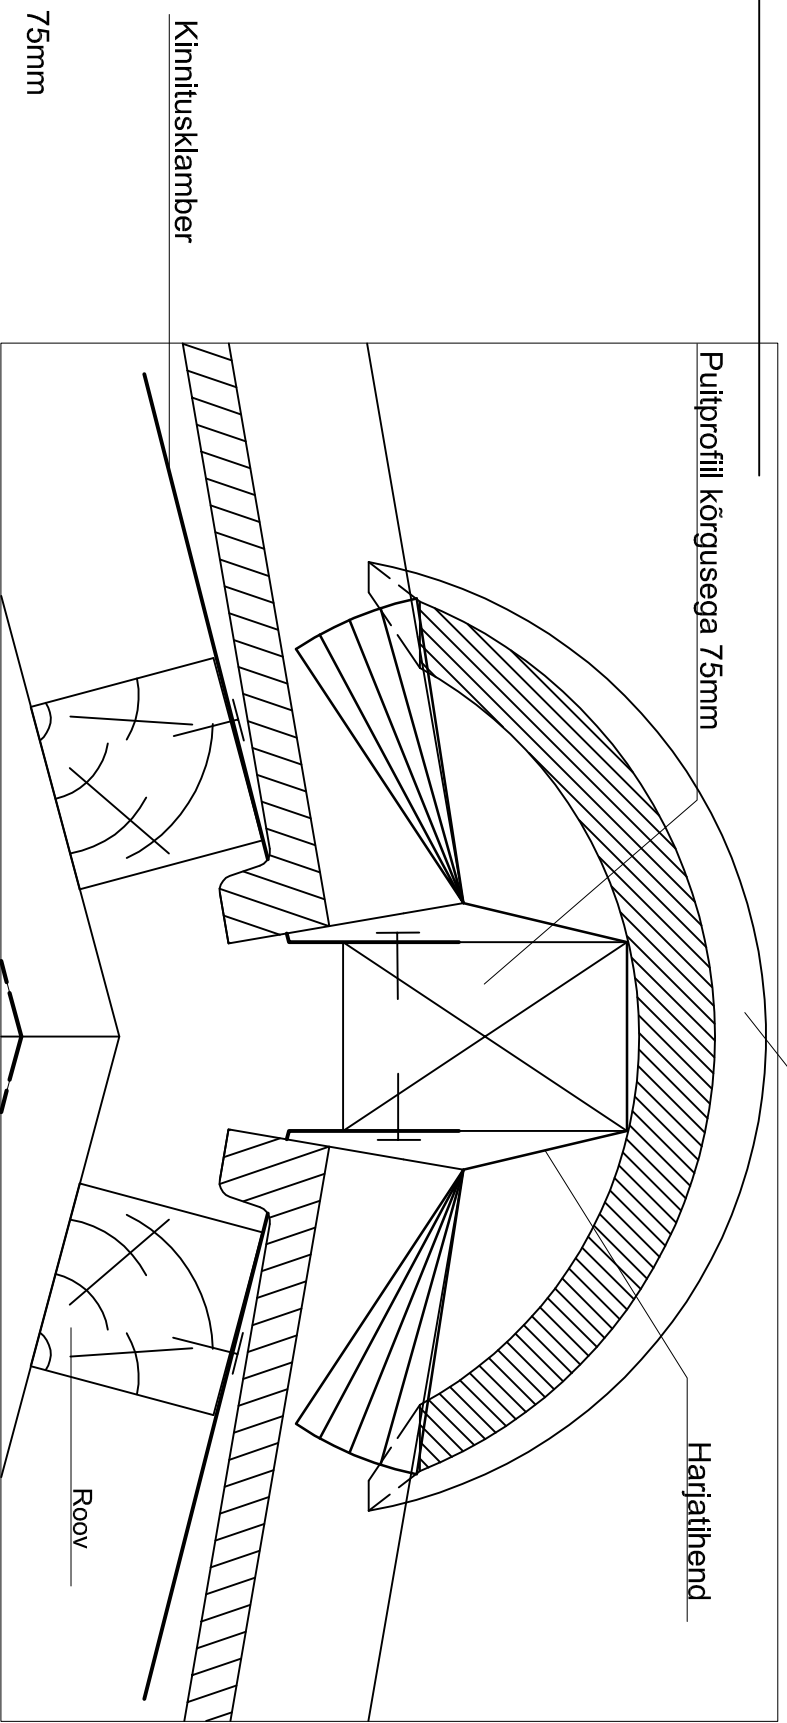


Betoontatusekivi
 Roov 50x50mm sammuga 320 - 375mm
 Tuultustsifist 25x50mm
 Mittehingav aluskate Spanflex Fleece
 Sarikas

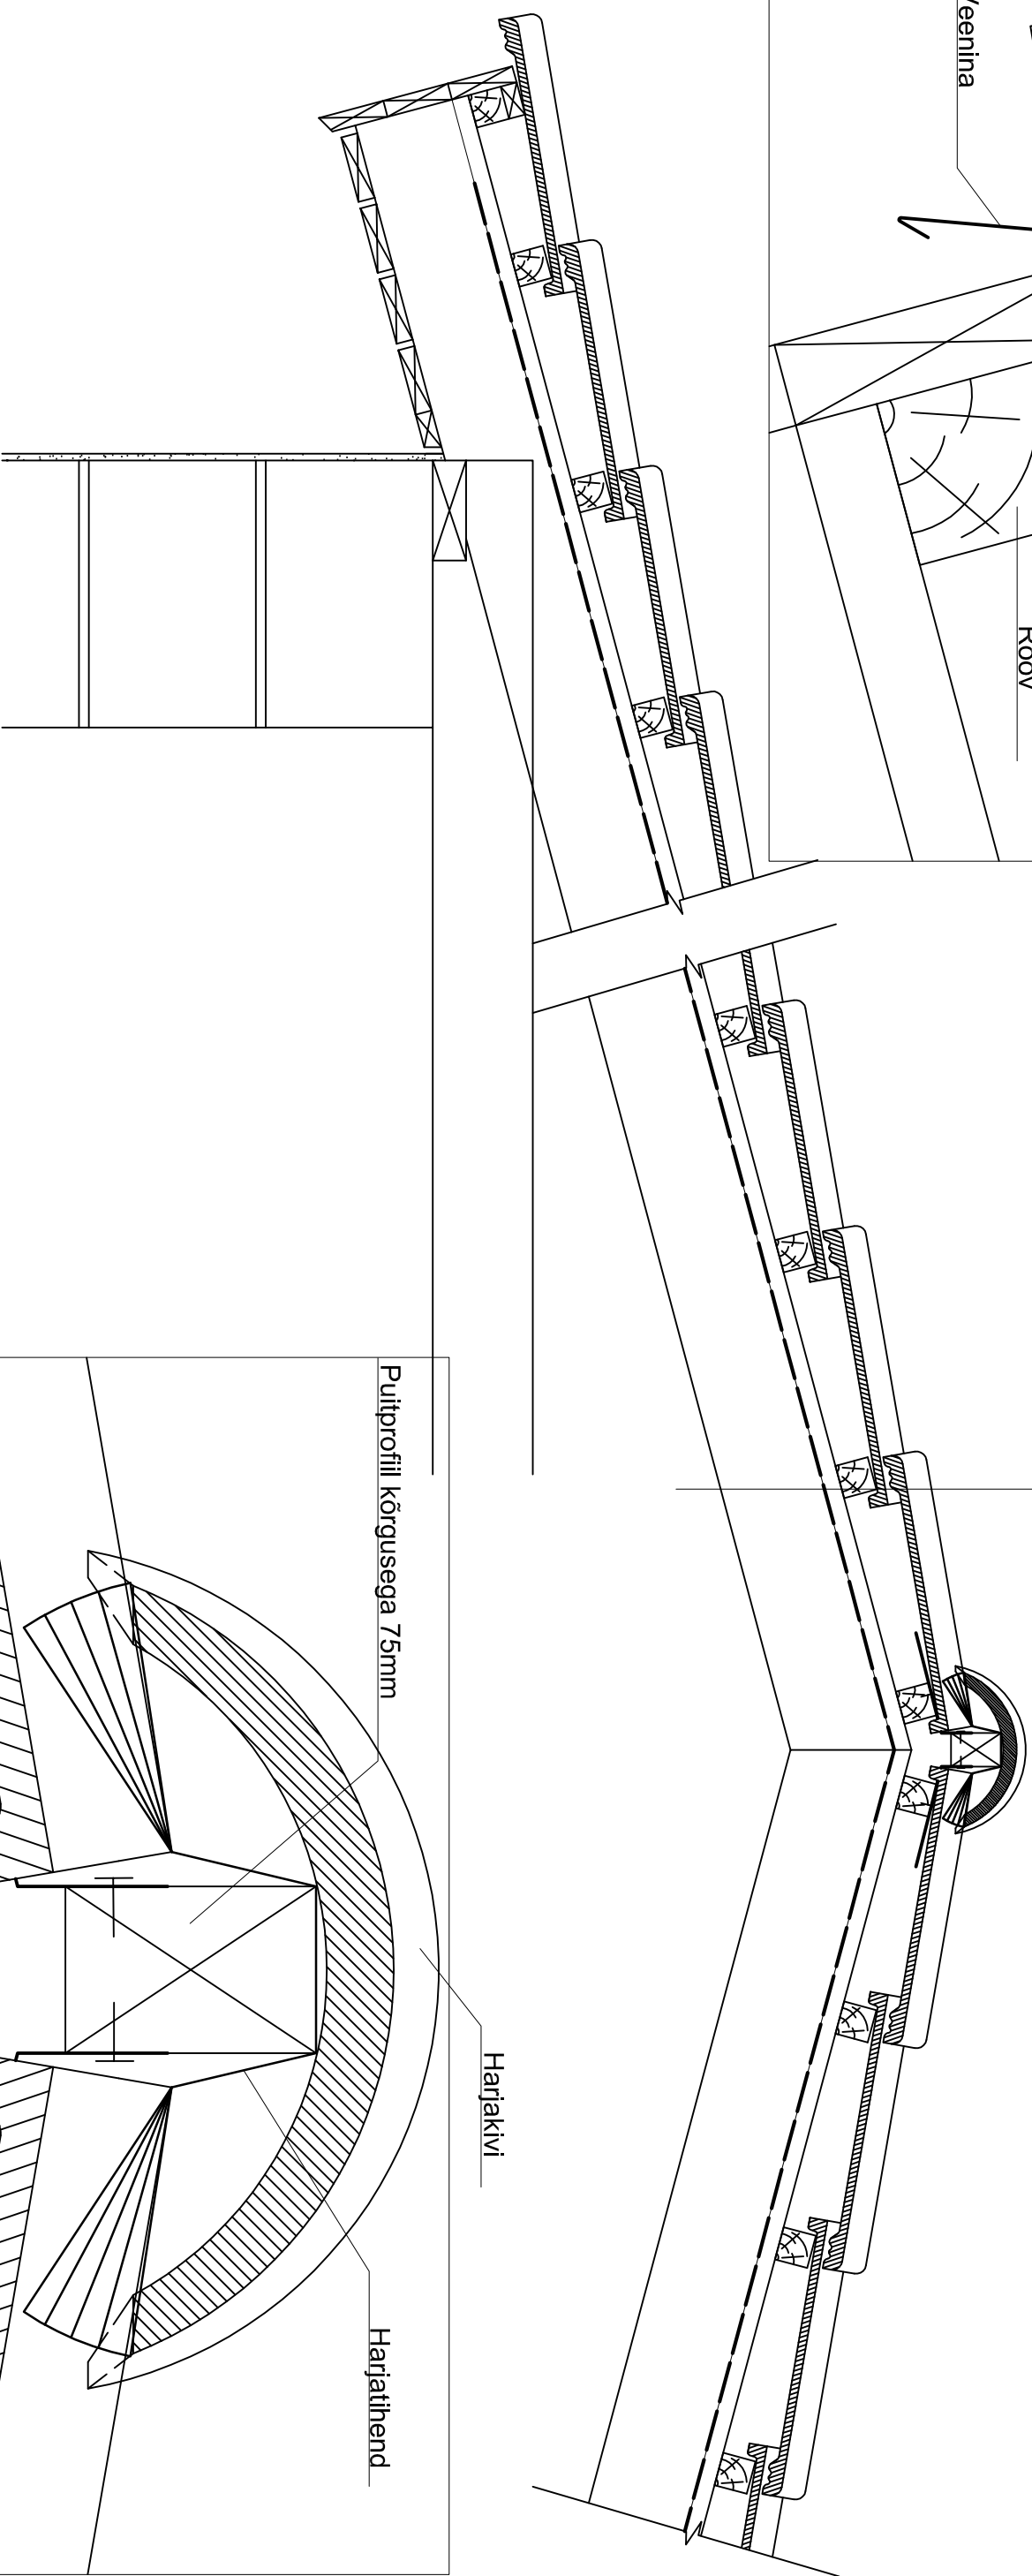

Märkus:
 Madalamate kallete puhul 11 - 25° tuleks harjalauana kasutada puitprofiili kõrgusega 75mm

NB!!! Antud sõlmed on soovituslikud ning tuleks vial kooskõlla vastavalt ülejäanud projekti konstruktiivsete lahendustega.