


Betoonkatusekivi
Roov 50x50mm sammuga 320 - 375mm
Tuulutusliist 25x50mm
Mittehingav aluskate Spanflex Fleece
Tuulutusvahe min 50mm
Tuuletöke 13mm
Soojustus
Siseviimistlus

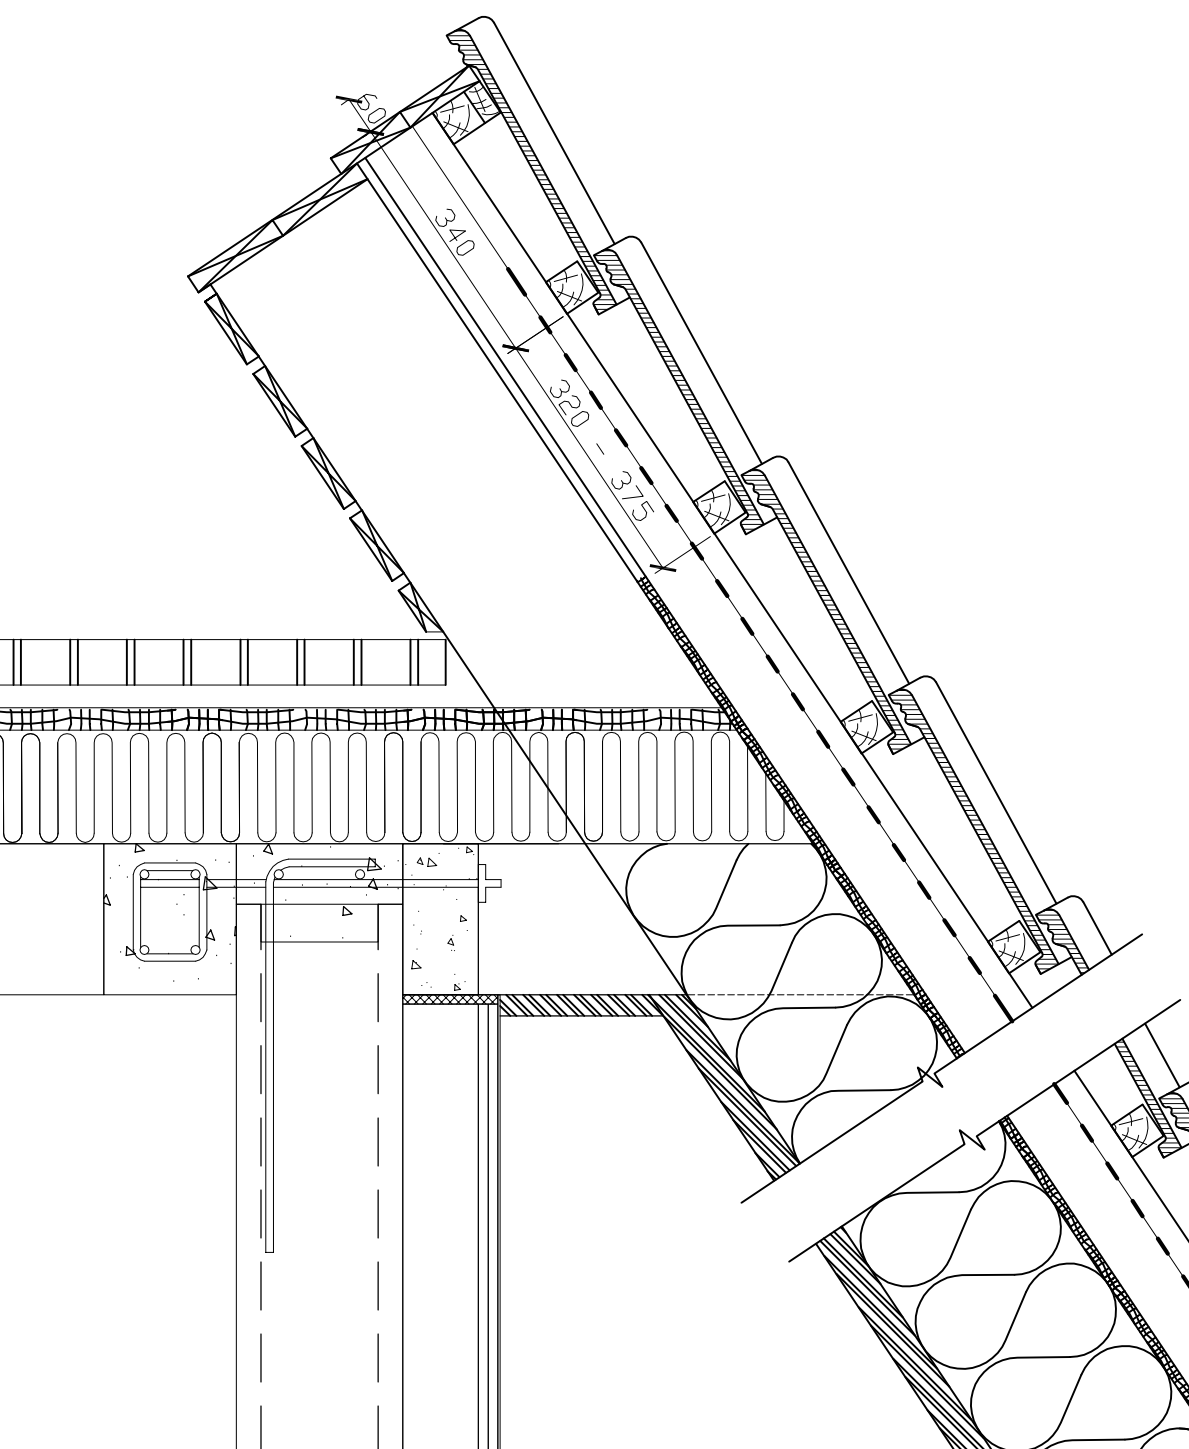

NB!!! Antud sõlmed on soovituslikud ning tuleks viia kooskõlla vastavalt ülejäänud projekti konstruktiivsete lahendustega.