
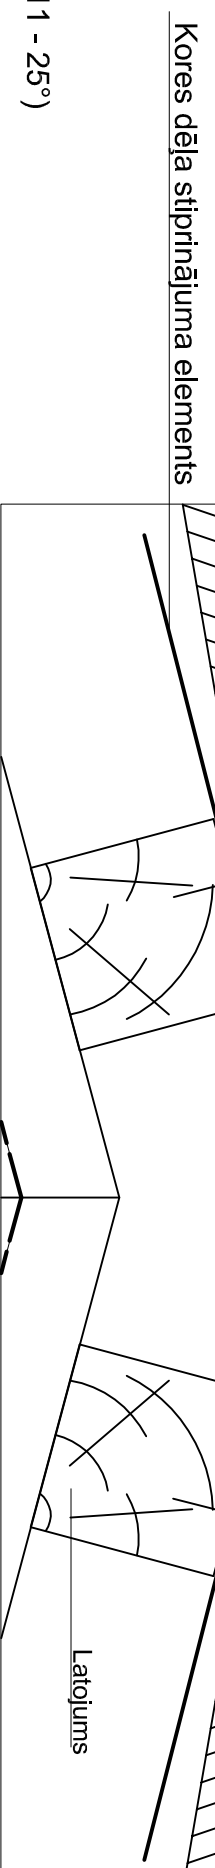


Betona dakstiņš
 Latojums 50x50mm ar soli 320 - 375mm
 Vēdināšanas līste 25x50mm
 Zemsegums Spanflex Fleece
 Spāres

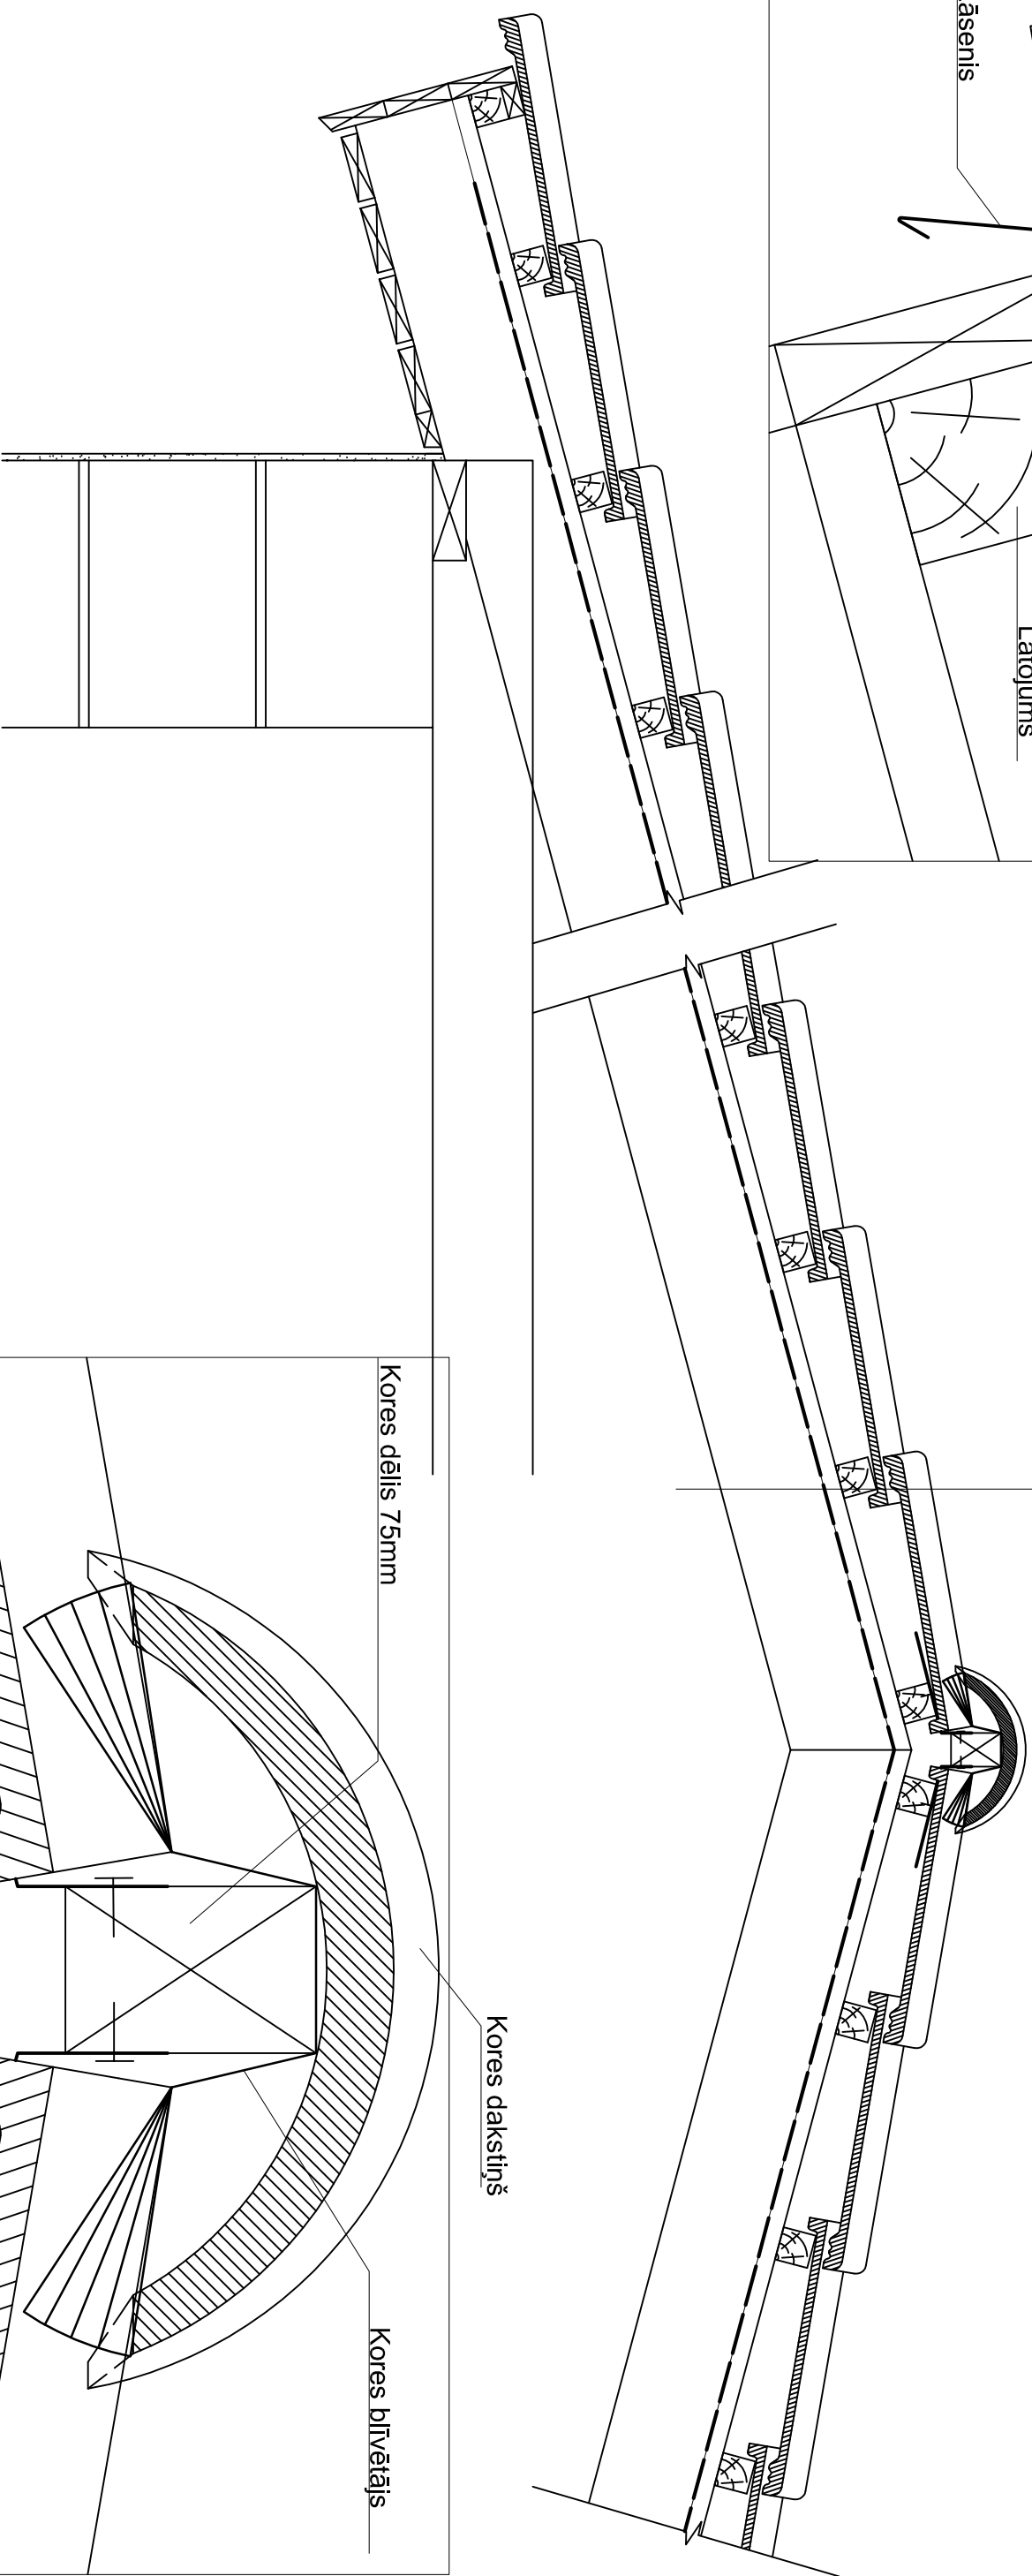

Piezīme:
 Kores dēlis ar augstumu 75mm jāizmanto jumtiem ar mazu slīpumu (11 - 25°)

Dotajā rasējumā apskatītie mezgli un detaļas ir ieteicamas,
 jāpielieto saskaņojot tās ar pārējām konstrukcijas daļām.