


VELUX Roof Window type GZL

1:20

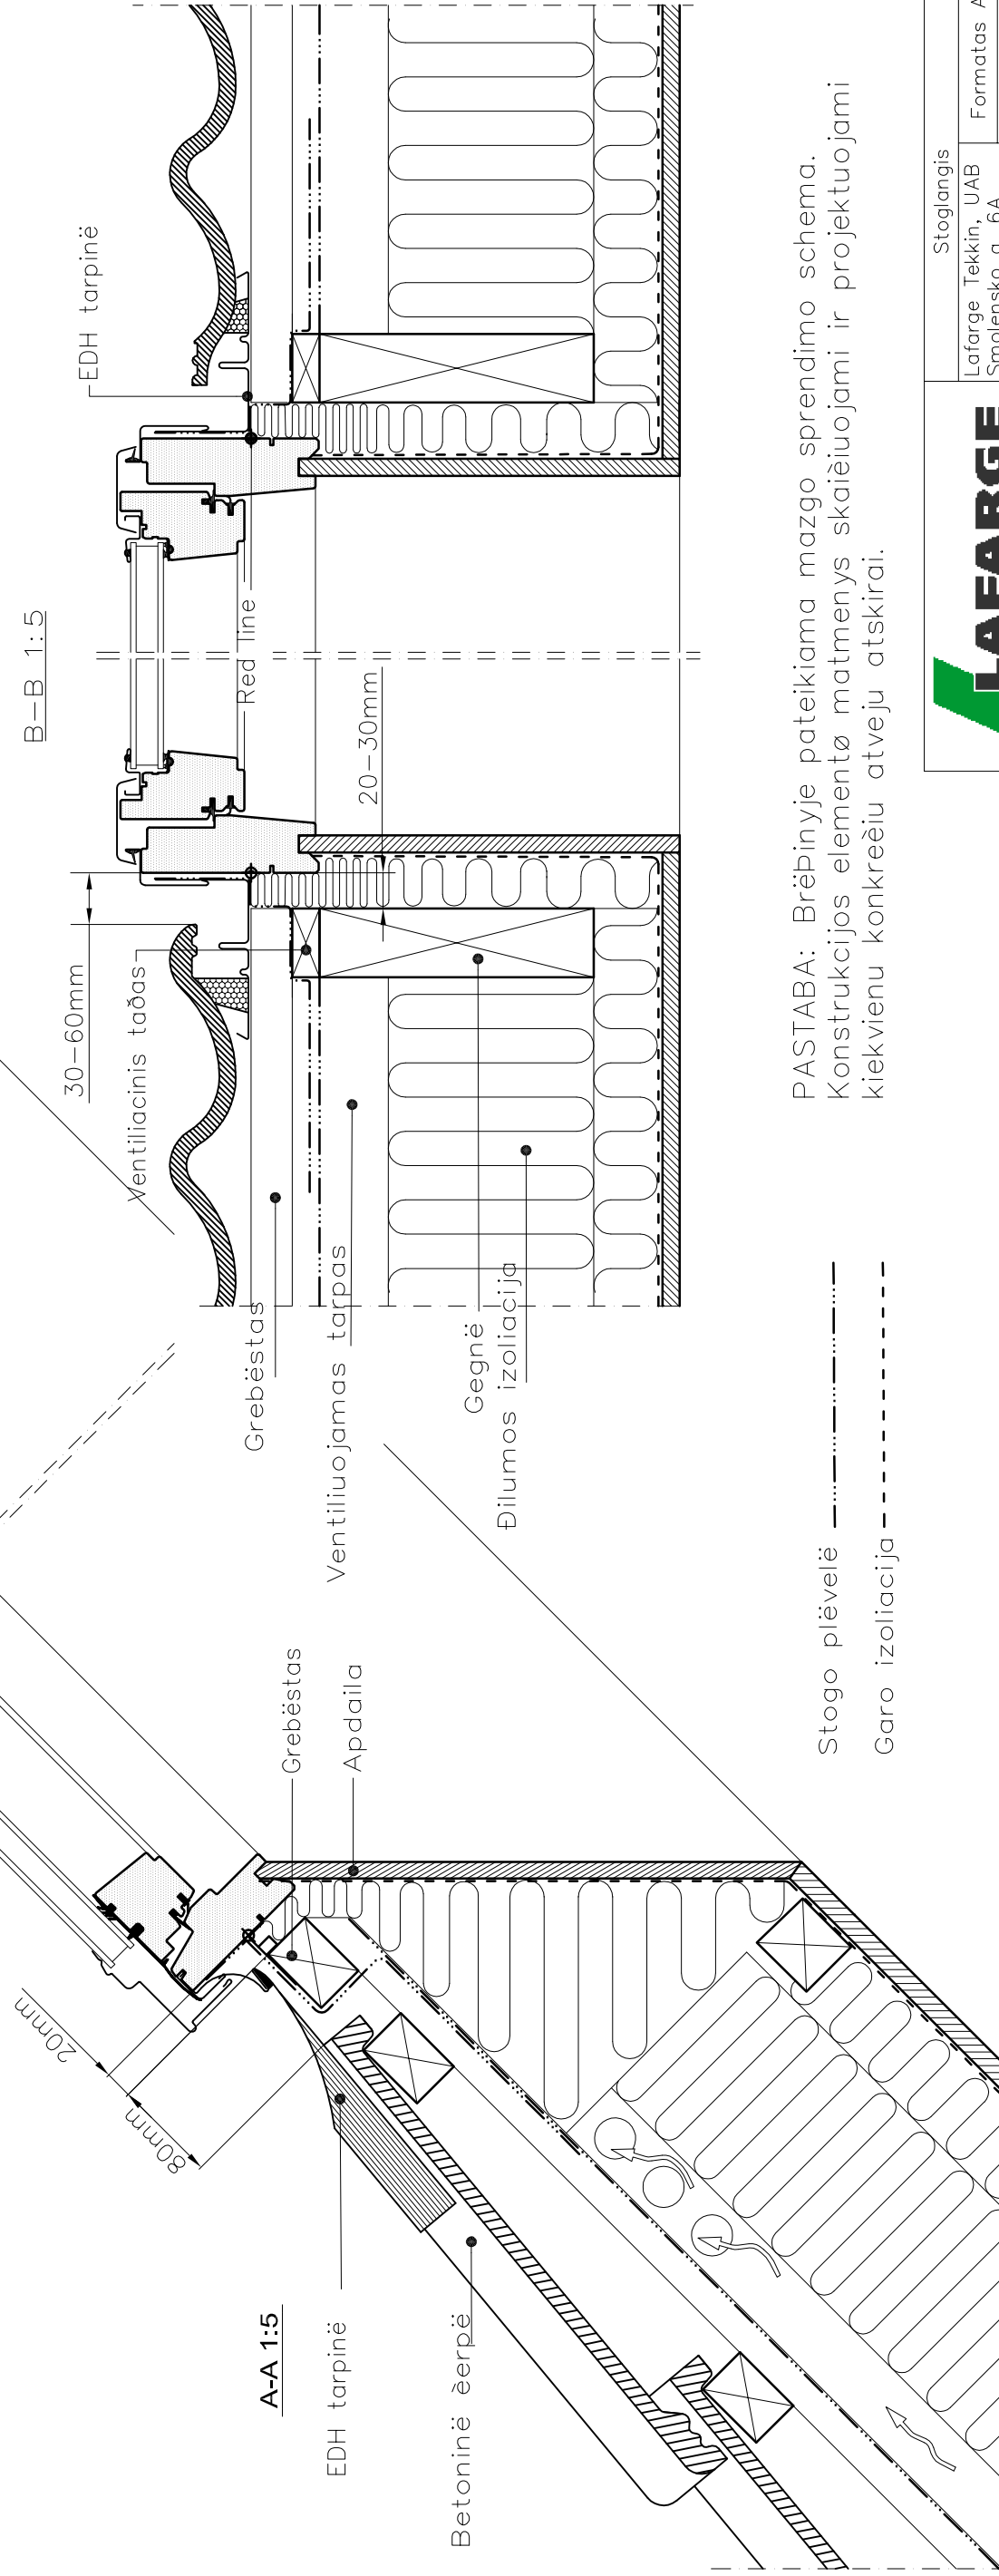

B-B 1:5

A-A 1:5

PASTABA: Brėbinyje pateikiama mažo sprendimo schema.
Konstrukcijos elementø matmenys skaičiuojami ir projektuojami kiekvienu konkrečiu atveju atskirai.

Stogo plėvelė - - - - -
Garo izoliacija - - - - -



Stoglangis
Lafarge Tekkin, UAB
Smolensko g. 6A
Vilnius
Lietuva

Formatas A3
M 1:5 / 1:20
2004