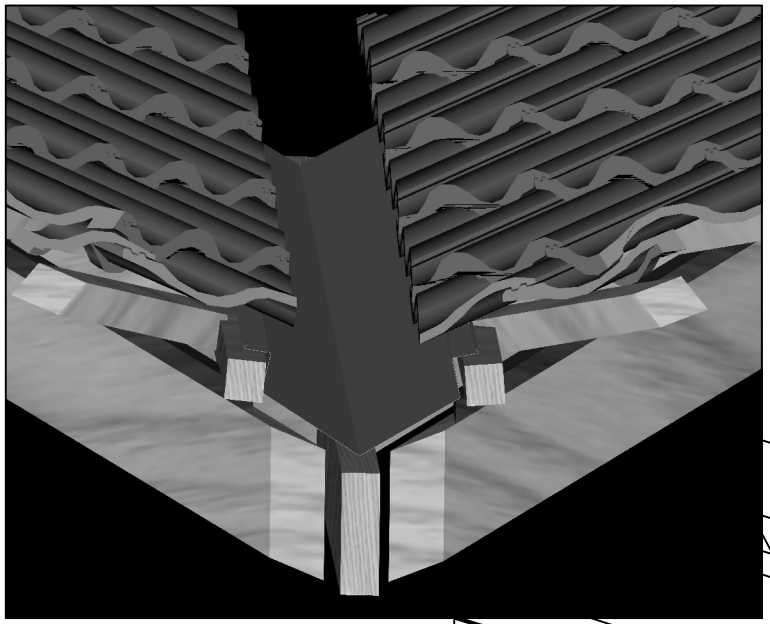

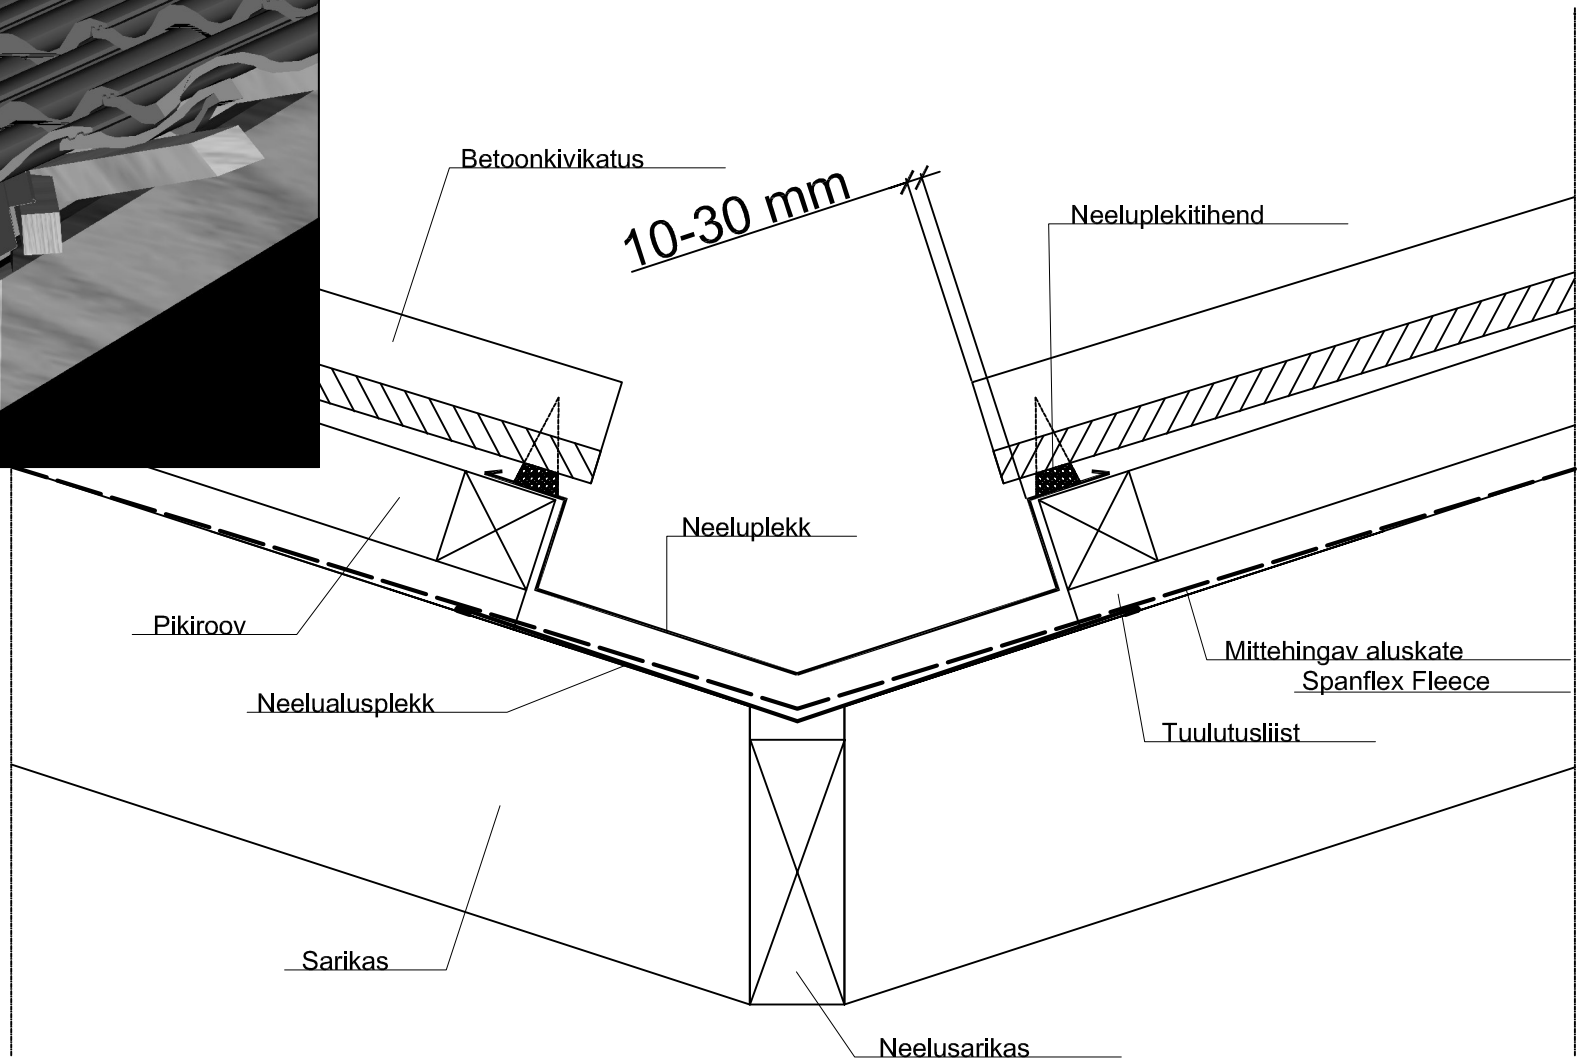

NB!!! Antud sõlmed on soovituslikud
ning tuleks viia kooskõlla vastavalt ülejäänud projekti konstruktiivsete lahendustega.

LAFARGE TEKKIN

Neelusõlm aluslaudiseta	
Lafarge Tekkin OÜ Rävala pst 8C Tallinn Eesti	A4 paber
	Mõõtkava 1:4
	Aasta 2004