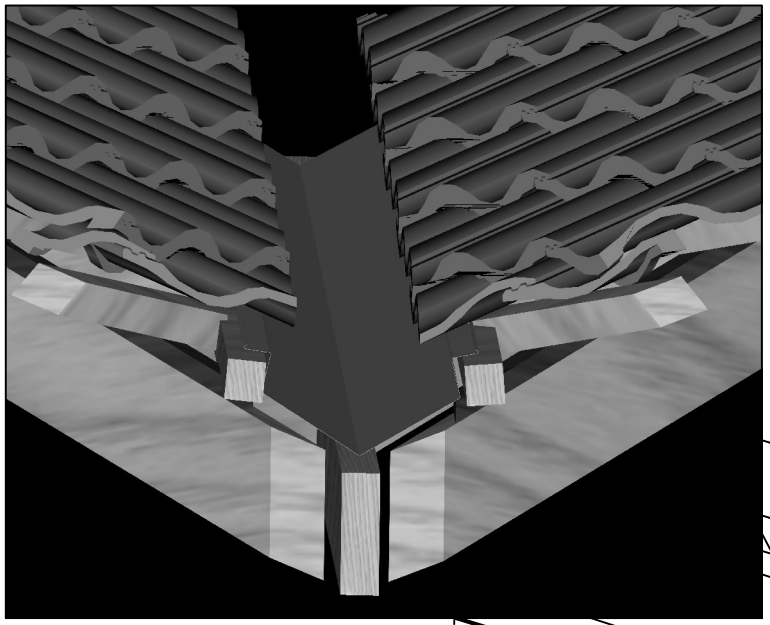

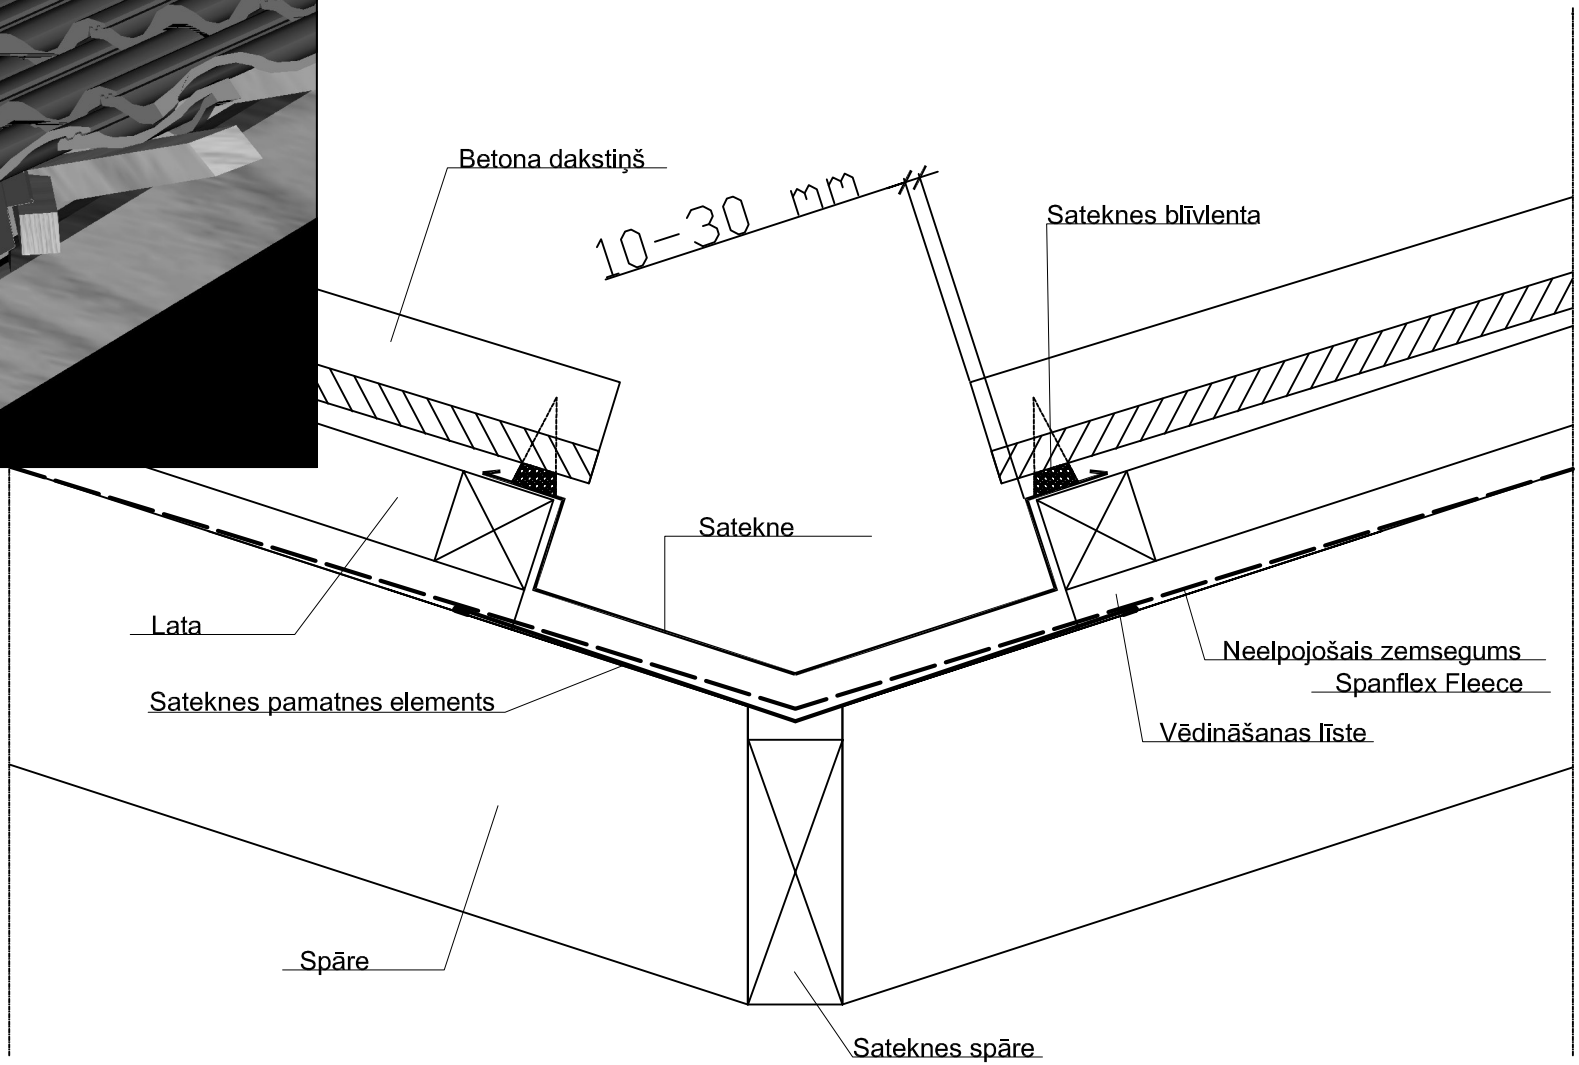

Dotajā rasējumā apskatītie mezgli un detaļas ir ieteicamas, jāpielieto saskaņojot tās ar pārējām konstrukcijas daļām.

LAFARGE TEKKIN

Satekne ar pamatnes elementu

Lafarge Tekkin SIA
Mūkusalas 42
Rīga
Latvija

Lapas izmērs A4

Mērogs 1:4

Gads 2004